


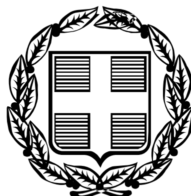

ΕΦΗΜΕΡΙΣ ΤΗΣ ΚΥΒΕΡΝΗΣΕΩΣ
ΤΗΣ ΕΛΛΗΝΙΚΗΣ ΔΗΜΟΚΡΑΤΙΑΣ

ΤΕΥΧΟΣ ΤΕΤΑΡΤΟ **Αρ. Φύλλου 1483**

30 Δεκεμβρίου 2005

ΠΕΡΙΕΧΟΜΕΝΑ

ΑΠΟΦΑΣΕΙΣ

ΑΠΟΦΑΣΕΙΣ

Αριθμ. 3676 (1)

Ανάκληση της υπ' αριθμ. 448/1.4.1993 (ΦΕΚ 447/Δ΄/4.5.1993) απόφασης Νομάρχη Ανατ. Αττικής «Περί κήρυξης ως αναδασωτέας εκτάσεως» 0,270 στρ. στη θέση «Καζανά» Δήμου Αχαρνών Νομού Αττικής.

Ο ΓΕΝΙΚΟΣ ΓΡΑΜΜΑΤΕΑΣ
ΠΕΡΙΦΕΡΕΙΑΣ ΑΤΤΙΚΗΣ

Έχοντας υπόψη:

1. Τις διατάξεις:

α) Του άρθρου 117 παρ 3 του Συντάγματος της Ελλάδος.

β) Του ν. 3200/1955 «περί διοικητικής αποκεντρώσεως» όπως αυτές τροποποιηθηκαν μεταγενέστερα.

γ) Του Ν. 2503/1997 «Διοίκηση, οργάνωση, στελέχωση της Περιφέρειας κλπ»

δ) Του ν. 998/1979 «Περί προστασίας των Δασών και των Δασικών εν γένει εκτάσεων της Χώρας» και ειδικότερα:

δα) Του άρθρου 41 παρ. 1

δβ) Του άρθρου 38 παρ. 1

δγ) Των άρθρων 43 και 44.

ε) Του ν. 3208/2003.

2. Τις εξής διαταγές του Υπουργείου Γεωργίας:

α) 160417/1180/9.7.1980.

β) 182447/3049/24.9.1980.

γ) 1099/26.10.2004 Υπουργού Αγρ. Ανάπτυξης Και Τροφίμων.

3. Την υπ' αριθμ. 448/1.4.1993 (ΦΕΚ 447/Δ΄/4.5.1993) απόφαση Νομάρχη Ανατ. Αττικής «Περί κήρυξης αναδασωτέας εκτάσεως» 0,270 στρ. στη θέση «Καζανά» Δήμου Αχαρνών Νομού Αττικής.

4. Τις διατάξεις ειδικότερα του ν. 3208/2003 αρθ. 21 παρ. 2 και 10 σύμφωνα με τις οποίες Εκτάσεις που έχουν κριθεί με τη διαδικασία του άρθρου 14 του ν. 998/1979 ως μη δασικές δεν κηρύσσονται αναδασωτέες. Στις περιπτώσεις που οι εκτάσεις για τις οποίες έχουν εκδοθεί αποφάσεις με τις οποίες κηρύχθηκαν αναδασωτέες λόγω της καταστροφής της δασικής βλάστησης από πυρκαγιά, παράνομη εκχέρσωση ή άλλη αιτία κριθούν με τη διαδικασία του άρθρου 14 του ν. 998/1979 μη δασικές, ανακαλούνται οι σχετικές αποφάσεις αναδάσωσης, καθ' όσον ανατρέπεται η αιτιολογική τους βάση (π.ρ.β.λ. και Σ.τ.Ε/3811/1987 και 3413/1989).

5. Την υπ' αριθμ. 4209/14.10.2005 πρόταση του Δασαρχείου Πάρνηθας με την οποία σύμφωνα με τα ανωτέρω, προτείνεται η ανάκληση της υπ' αριθμ. 448/1.4.1993 (ΦΕΚ 447/Δ΄/4.5.1993) απόφαση Νομάρχη Ανατ. Αττικής «Περί κήρυξης αναδασωτέας εκτάσεως» 0,270 στρ. στη θέση «Καζανά» Δήμου Αχαρνών Νομού Αττικής και η οποία έκταση των 0,270 στρ. περιλαμβάνεται στην υπ' αριθμ. 816/19.3.1999 Πράξη Χαρακτηρισμού του Δασάρχη Πάρνηθας. Η ως άνω Πράξη ακυρώθηκε εν μέρει με την υπ' αριθμ. 15/4.8.2004 απόφαση της Β' βάθμιας Επιτροπής Επίλυσης Δασικών Αμφισβητήσεων (Ε.Ε.Δ.Α.) Εφετείου

Αθηνών, η οποία απόφαση κατέστη οριστική και τελεσίδικη ως προς το Δημόσιο και ως προς τρίτους σύμφωνα με το υπ' αριθμ. 2650/2.8.2005 έγγραφο της Δ/νσης Δασών Ανατ. Αττικής και με ΄την οποία απόφαση η έκταση των 0,270 στρ. χαρακτηρίστηκε ως αγροτική της παρ. 6α του άρθρου 3 του ν. 998/1979, γεγονός που κατέστησε την πιο πάνω απόφαση ανακλητέα ως εκδοθείσα κατά πλάνη περί τα πραγματικά και νομικά δεδομένα.

6. Τις γενικές διατάξεις του διοικητικού δικαίου περί ανάκλησης των πράξεων της διοίκησης που έχουν εκδοθεί κατά πλάνη περί τα πραγματικά και νομικά δεδομένα, αποφασίζουμε:

Ανακαλούμε την υπ' αριθμ. 448/1.4.1993 (ΦΕΚ 447/Δ΄/4.5.1993) απόφαση Νομάρχη Ανατ. Αττικής «Περί κήρυξης ως αναδασωτέας εκτάσεως 0,270 στρ. στη θέση «Καζανά» Δήμου Αχαρνών Νομού Αττικής για την οποία ισχύει η υπ' αριθμ. 816/19.3.1999 Πράξη Χαρακτηρισμού του Δασάρχη Πάρνηθας, όπως οριστικοποιήθηκε τελεσίδικα με την υπ' αριθμ. 15/2004 απόφαση της Β'/θμιας Ε.Ε.Δ.Α., Εφετείου Αθηνών, εκδοθείσα κατ' εφαρμογή του άρθρου 14 του ν. 998/1979 βάσει της οποίας η έκταση αυτή των 0,270 στρ. κρίθηκε ως μη δασική της παρ. 6α του άρθρου 3 του ν. 998/1979 οριστικά και αμετάκλητα σύμφωνα με το σκεπτικό της παρούσας και επομένως η ως άνω απόφαση του Νομάρχη Ανατ. Αττικής απώλεσε την αιτιολογική της βάση εκδοθείσα κατά πλάνη περί τα πραγματικά και νομικά δεδομένα.

Η απόφαση αυτή να δημοσιευθεί στην Εφημερίδα της Κυβερνήσεως.

Αγία Παρασκευή, 6 Δεκεμβρίου 2005

Ο Γενικός Γραμματέας Περιφέρειας
ΧΑΡΑΛΑΜΠΟΣ ΜΑΝΙΑΤΗΣ

Αριθμ. 64081+58051+55337 (2)

Ακύρωση της υπ' αριθμ. 9270/22.6.2005 (Φ.Ε.Κ. 953Δ/5.9.2005) απόφασης του Νομάρχη Αθηνών (Δ/νση Πολεοδομίας Νοτίου Τομέα) που αφορά σε αναστολή έκδοσης οικοδομικών αδειών και εκτέλεσης οικοδομικών εργασιών στο Ο.Τ. 516Α του Δήμου Γλυφάδας.

ΟΙ ΓΕΝΙΚΟΣ ΓΡΑΜΜΑΤΕΑΣ
ΠΕΡΙΦΕΡΕΙΑΣ ΑΤΤΙΚΗΣ

Έχοντας υπόψη:

1. Τις διατάξεις;

α. Του άρθρου 18 παρ. 12 του ν. 2218/1994 «Ίδρυση νομαρχιακής αυτοδιοίκησης, τροποποίηση διατάξεων για την πρωτοβάθμια αυτοδιοίκηση και την περιφέρεια και άλλες διατάξεις», σε συνδυασμό με τις διατάξεις του άρθρου 8 του ν. 3200/1955 «Περί διοικητικής αποκεντρώσεως».

β. Του άρθρου 7, παρ. 2 του ν. 3127/2003 σύμφωνα με το οποίο επιτρέπεται σε οποιονδήποτε έχει έννομο συμφέρον να ασκήσει προσφυγή για παράβαση νόμου στο Γενικό Γραμματέα της Περιφέρειας Αττικής και κατά των εκτελεστών πράξεων των δημοτικών ή κοινοτικών συμβουλίων των δημάρχων ή προέδρων κοινοτήτων ή άλλων οργάνων των Ο.Τ.Α. Α' Βαθμού, οι οποίες αφορούν αρμοδιότητες πολεοδομικών εφαρμογών.

γ. Του ν. 1337/1983 «περί επεκτάσεως πολεοδομικών σχεδίων κ.λ.π.» όπως συμπληρώθηκαν και τροποποιήθηκαν με τις διατάξεις των ν. 1512/1985, ν.1647/1986, ν. 1772/1988 και ν. 1892/1990.

δ. Του άρθρου 10 του ν. 3044/2002 με το οποίο αντικαταστάθηκε το άρθρο 29 του ν. 2831/2000.

ε. Του ν. δ/τος της 17.7.1923 «περί σχεδίων πόλεων κλπ» όπως τροποποιήθηκε και ισχύει σήμερα.

στ. Του άρθρου 29 του ν. 2831/2000 (Φ.Ε.Κ.140Α) περί τροποποίησης των διατάξεων του ν. 1577/1985 «Γενικός Οικοδομικός Κανονισμός» και άλλες Πολεοδομικές Διατάξεις, όπως αντικαταστάθηκαν με το άρθρο 10 του ν. 3044/2002 (Φ.Ε.Κ. 197Α) «Μεταφορά συντελεστή δόμησης κλπ».

2. Την από 9.9.2005 εμπρόθεσμη προσφυγή των Ροινού Μαρίας και λοιπών που στρέφεται κατά της υπ' αριθμ. 9270/22.8.2005 (Φ.Ε.Κ. 953Δ/5.9.2005) απόφασης του Νομάρχη Αθηνών (Δ/νση Πολεοδομίας Νοτίου Τομέα) και αφορά σε αναστολή έκδοσης οικοδομικών αδειών και εκτέλεσης οικοδομικών εργασιών στο Ο.Τ. 516Α του Δήμου Γλυφάδας.

(ΑΠ. Περιφέρειας Αττικής Δ.Α.Α. 52359/9.9.2005).

3. Την υπ' αριθμ. 9270/22.8.2005 (Φ.Ε.Κ. 953Δ/5.9.2005) απόφαση του Νομάρχη Αθηνών (Δ/νση Πολεοδομίας Νοτίου Τομέα), που αφορά σε αναστολή έκδοσης οικοδομικών αδειών και εκτέλεσης οικοδομικών εργασιών στο Ο.Τ. 516Α του Δήμου Γλυφάδας.

4. Το υπ' αριθμ. 14042/254/20.9.2005 έγγραφο της Διεύθυνσης Πολεοδομίας Νοτίου Τομέα της Νομαρχίας Αθηνών, με το οποίο μας διαβιβάστηκαν αντίγραφα στοιχείων του φακέλου της υπόθεσης.

5. Το από 6.11.2005 υπόμνημα της Περιβαλλοντικής Κίνησης Πολιτών Γλυφάδας υπέρ του κύρους της προσβαλλόμενης απόφασης.

Και επειδή:

«Γ1 Σύμφωνα με την § 7 του άρθρου 19 του π.δ. του 1929 (Φ.Ε.Κ. 155Α), όπως ισχύει σήμερα (ν. 1577/1985, άρθρο 31 §3):

«...Η ως άνω αναστολή επιτρέπεται να ζητήται υπό των Δημοτικών και Κοινοτικών Συμβουλίων μόνον όταν αποφααστή οριστικώς η σύνταξις του τοπογραφικού χάρτου, ήτοι παραχωρηθή η εργασία ας ανάδοχον ή αρχίση δια της τεχνικής υπηρεσίας του Δήμου ή Κοινότητος. Αι σχετικοί πράξεις των Δημοτικών και Κοινοτικών Συμβουλίων πρέπει να συνοδεύονται και υπό βεβαιώσεως της επί της εφαρμογής του σχεδίου Κρατικής Υπηρεσίας περί της ως άνω προϋποθέσεως. Η αναστολή ισχύει μόνον εφόσον διαπιστούται υπό της ανωτέρω Υπηρεσίας ότι μέχρι της ανακοινώσεως αυτής της δημοσιεύσεως του σχετικού Δ/τος δεν εγένετο έναρξη εργασιών δομήσεων, ήτοι τουλάχιστον εκσκαφής θεμελίων μέχρι βάθους ενός μέτρου καθ' άπασαν την έκτασιν του κτιρίου βάσει νομίμου άδειας.»

Από τα στοιχεία που τέθηκαν υπόψη μας προκύπτει ότι στην ιδιοκτησία των προσφευγόντων έχει εκδοθεί η υπ' αριθμ. 322/2005 οικοδομική άδεια ενώ σύμφωνα με τα αναφερόμενα στην προσφυγή έχουν ήδη περαιωθεί οι εκσκαφές των θεμελίων.

2. Η προσβαλλόμενη υπ' αριθμ. 9270/22.3.2005 (Φ.Ε.Κ. 953Δ/5.9.2005) απόφαση του Νομάρχη Αθηνών (Δ/νση Πολεοδομίας Νοτίου Τομέα), στηρίχθηκε, όπως αναφέρεται αναλυτικά στην §10 αυτής, στην υπ' αριθμ. 374/2004 απόφαση του Δημοτικού Συμβουλίου του Δήμου Γλυφάδας με την οποία εγκρίνεται η τροποποίηση του εγκεκριμένου ρυμοτομικού σχεδίου στο Ο.Τ. 516Α

του Δήμου Γλυφάδας για το χαρακτηρισμό σε χώρο πρασίνου.

Από τα στοιχεία που τέθηκαν υπόψη μας προκύπτει ότι η υπ' αριθμ. 374/2004 απόφαση του Δημοτικού Συμβουλίου του Δήμου Γλυφάδας αφορά σε έγκριση ανανέωσης και για το έτος 2004 της άμεσης κατά νόμο συντέλεσης της απαλλοτρίωσης του ακινήτου στο Ο.Τ. 516^{Α} περιοχής Σαμίων - Ικαρίων, ιδιοκτησίας των προσφευγόντων καθώς και στη ψήφιση της ονομαστικής ενδεικτικής εξειδικευμένης πίστωσης του προϋπολογισμού του Δήμου για το οικονομικό έτος 2004, και όχι σε έγκριση τροποποίησης του εγκεκριμένου ρυμοτομικού σχεδίου.

3. Στο υπ' αριθμ. 9953/11.4.2005 έγγραφο της Δ/νσης Νομοθετικού Έργου του Υ.ΠΕ.Χ.Ω.Δ.Ε. που αφορά στις προϋποθέσεις για επιβολή αναστολής έκδοσης οικοδομικών αδειών και εκτέλεσης οικοδομικών εργασιών εν όψει τροποποίησης του ρυμοτομικού σχεδίου, αναφέρεται, μεταξύ άλλων, ότι στις περιπτώσεις επιβολής αναστολής οικοδομικών αδειών εν όψει επικείμενης τροποποίησης σχεδίου εξετάζεται μόνο η συνδρομή των πολεοδόμων προϋποθέσεων.

Η έγκριση της αναστολής, σύμφωνα με τα αναφερόμενα στην προσβαλλόμενη υπ' αριθμ. 9270/22.8.2005 (Φ.Ε.Κ. 953Δ/5.9.2005) απόφαση του Νομάρχη Αθηνών (Δ/νση Πολεοδομίας Νοτίου Τομέα), αφορά σε λόγους δημοσίου και κοινωνικού συμφέροντος, χωρίς να εξετάζεται η συνδρομή των πολεοδομικών προϋποθέσεων, αποφασίζουμε:

Αποδεχόμαστε την από 9.9.2005 εμπρόθεσμη προσφυγή των Ροινού Μαρίας και λοιπών που στρέφεται κατά της υπ' αριθμ. 9270/22.8.2005 (Φ.Ε.Κ. 953Δ/5.9.2005) απόφασης του Νομάρχη Αθηνών (Δ/νση Πολεοδομίας Νοτίου Τομέα), και ακυρώνουμε αυτήν για τους λόγους που αναφέρονται στο σκεπτικό της παρούσας.

Κατά της παρούσας απόφασης δεν χωρεί προσφυγή για παράβαση Νόμου ενώπιον του καθ' ύλην αρμόδιου Υπουργού, σύμφωνα με τις διατάξεις του άρθρου 18 παραγρ. 13 του νόμου 2218/1994, όπως αυτές αντικαταστάθηκαν με τις όμοιες του του άρθρου 7 παραγρ. 2 του νόμου 2839/2000 «Ρυθμίσεις θεμάτων του Υπουργείου Εσωτερικών, Δημόσιας Διοίκησης και Αποκέντρωσης και άλλες διατάξεις» (Φ.Ε.Κ. 196/Α/12.9.2000).

Η απόφαση αυτή να δημοσιευθεί στην Εφημερίδα της Κυβερνήσεως.

Αθήνα, 9 Νοεμβρίου 2005

Ο Γενικός Γραμματέας Περιφέρειας
ΧΑΡΑΛΑΜΠΟΣ ΜΑΝΙΑΤΗΣ

Αριθμ. 3679 (3)

Μερική ανάκληση της υπ' αριθμ. 898/16.7.1990 απόφασης Νομάρχη Ανατ. Αττικής «Περί κήρυξης ως αναδασωτέας εκτάσεως» 138,500 στρ. στη θέση «Καζανά» Δήμου Αχαρνών Νομού Αττικής (ΦΕΚ 417/Δ'/9.8.1990) για εκτάσεις 0,270 στρ. και 0,400 στρ.

Ο ΓΕΝΙΚΟΣ ΓΡΑΜΜΑΤΕΑΣ
ΠΕΡΙΦΕΡΕΙΑΣ ΑΤΤΙΚΗΣ

Έχοντας υπόψη:

1. Τις διατάξεις:

α) Του άρθρου 17 παρ 3 του Συντάγματος της Ελλάδος.

β) Του ν. 3200/1955 «περί διοικητικής αποκεντρώσεως» όπως αυτές τροποποιήθηκαν μεταγενέστερα.

γ) Του ν. 2503/1997 «Διοίκηση, οργάνωση, στελέχωση της Περιφέρειας κλπ».

δ) Του ν. 998/1979 «Περί προστασίας των Δασών και των Δασικών εν γένει εκτάσεων της Χώρας» και ειδικότερα:

δα) Του άρθρου 41 παρ. 1

δβ) Του άρθρου 38 παρ. 1

δγ) Των άρθρων 43 και 44

ε) Του ν. 3208/2003.

2. Τις εξής διαταγές του Υπουργείου Γεωργίας:

α) 160417/1180/9.7.1980

β) 182447/3049/24.9.1980

γ) 1099/26.10.2004 Υπουργού Αγρ. Ανάπτυξης και Τροφίμων.

3. Την υπ' αριθμ. 898/16.7.1990 (ΦΕΚ 417/Δ΄/9.8.1990) απόφαση Νομάρχη Ανατ. Αττικής «Περί κήρυξης αναδρσωτέας εκτάσεως» 138,500 στρ. στη θέση «Καζανά» Δήμου Αχαρνών Νομού Αττικής.

4. Τις διατάξεις ειδικότερα του ν. 3208/2003 αρθ. 21 παρ. 2 και 10 σύμφωνα με τις οποίες Εκτάσεις που έχουν κριθεί με τη διαδικασία του άρθρου 14 του ν. 998/1979 ως μη δασικές δεν κηρύσσονται αναδασωτέες. Στις περιπτώσεις που οι εκτάσεις για τις οποίες έχουν εκδοθεί αποφάσεις με τις οποίες κηρύχθηκαν αναδασωτέες λόγω της καταστροφής της δασικής βλάστησης από πυρκαϊά, παράνομη εκχέρσωση ή άλλη απία κριθούν με τη διαδικασία του άρθρου 14 του ν. 998/1979 μη δασικές, ανακαλούνται οι σχετικές αποφάσεις αναδάσωσης, καθ' όσον ανατρέπεται η αιτιολογική τους βάση (π.ρ.β.λ και Σ.τ.Ε. 3811/1987 και 3413/1989).

5. Την υπ' αριθμ. 4206/14.10.2005 πρόταση του Δασαρχείου Πάρνηθας με την οποία σύμφωνα με τα ανωτέρω, προτείνεται η μερική ανάκληση της ανωτέρω υπ' αριθμ. 898/16.7.1990 (ΦΕΚ 417/Δ΄/9.8.1990) απόφασης Νομάρχη Ανατ. Αττικής «Περί κήρυξης αναδασωτέας εκτάσεως» 138,500 στρ. ευρισκομένης στη θέση «Καζανά» Δήμου Αχαρνών Νομού Αττικής και συγκεκριμένα για τις εκτάσεις με στοιχεία οριογραμμής «1,2,3,4,1» και «5,6,7,2,5» και εμβαδού 0,270 στρ. και 0,400 στρ. αντίστοιχα όπως αυτές απεικονίζονται στο συνημμένο απόσπασμα χάρτη ΓΥΣ αριθ. φύλλου 6435/7 κλιμ. 1:5000 και με κόκκινο χρώμα, που συνοδεύει την ανωτέρω αναφορά - πρόταση του Δασαρχείου Πάρνηθας, που ευρίσκονται εντός των ορίων της ως άνω απόφασης αναδάσωσης και οι οποίες εκτάσεις των 0,270 στρ. και 0,400 στρ. περιλαμβάνονται στην έκταση των 6,100 στρ. για την οποία εκδόθηκε η υπ' αριθμ. 816/19.3.1999 Πράξη Χαρακτηρισμού του Δασάρχη Πάρνηθας. Η ως άνω Πράξη ακυρώθηκε εν μέρει με την υπ' αριθμ. 15/4.8.2004 απόφαση της Β' βαθμίου Επιτροπής Επιλύσεως Δασικών Αμφισβητήσεων Εφετείου Αθηνών και η οποία απόφαση κατέστη οριστική και τελεσίδικη ως προς το Δημόσιο και ως προς τρίτους σύμφωνα με το υπ' αριθμ. 2650/2.8.2005 έγγραφο της Δ/νσης Δασών Ανατ. Αττικής και με την οποία απόφαση οι εκτάσεις των 0,270 στρ. και 0,400 στρ. χαρακτηρίστηκαν ως αγροτικές της παρ. 6α του άρθρου 3 του ν. 998/1979, γεγονός που κατέστησε την πιο πάνω απόφαση ανακλητέα ως εκδοθείσα κατά πλάνη περί τα πραγματικά και νομικά δεδομένα ως προς την έκταση αυτή.

6. Τις γενικές διατάξεις του διοικητικού δικαίου περί ανάκλησης των πράξεων της διοίκησης που έχουν εκ-

δοθεί κατά πλάνη περί τα πραγματικά και νομικά δεδομένα, αποφασίζουμε:

Ανακαλούμε μερικώς την υπ' αριθμ. 898/16.7.1990 (ΦΕΚ 417/Δ΄/9.8.1990) απόφαση Νομάρχη Ανατ. Αττικής «Περί κήρυξης ως αναδασωτέας εκτάσεως» 138,500 στρ. στη θέση «Καζανά» Δήμου Αχαρνών Νομού Αττικής για τις εκτάσεις 0,270 στρ. και 0,400 στρ. για τις οποίες ισχύει η υπ' αριθμ. 816/19.3.1999 Πράξη Χαρακτηρισμού του Δασάρχη Πάρνηθας, όπως οριστικοποιήθηκε τελεσίδικα με την υπ' αριθμ. 15/4.8.2004 απόφαση της Β'/θμιας Ε.Ε.Δ.Α., Εφετείου Αθηνών, εκδοθείσα κατ' εφαρμογή του άρθρου 14 του ν. 998/1979 βάσει της οποίας οι εκτάσεις αυτές κρίθηκαν ως μη δασικές της παρ. 6α του άρθρου 3 του ν. 998/1979 οριστικά και αμετάκλητα σύμφωνα με το σκεπτικό της παρούσας και επομένως η ως άνω απόφαση του Νομάρχη Ανατ. Αττικής απώλεσε την αιτιολογική της βάση εκδοθείσα κατά πλάνη περί τα πραγματικά και νομικά δεδομένα, ως προς τις ανωτέρω εκτάσεις των 0,270 στρ. και 0,400 στρ.


Οι εκτάσεις των 0,270 στρ. και 0,400 στρ. για τις οποίες ανακαλείται η κήρυξη της αναδάσωσης απεικονίζονται με τα στοιχεία οριογραμμής «1,2,3,4,1» και «5,6,7,2,5» στο προσαρτημένο αναπόσπαστα στην παρούσα απόσπασμα πινακίδας ΓΥΣ αριθ. φύλλου 6435/7 κλίμακας 1:5.000.

Η απόφαση αυτή να δημοσιευθεί στην Εφημερίδα της Κυβερνήσεως.

Αγία Παρασκευή, 6 Δεκεμβρίου 2005

Ο Γενικός Γραμματέας Περιφέρειας
ΧΑΡΑΛΑΜΠΟΣ ΜΑΝΙΑΤΗΣ

ΕΘΝΙΚΟ ΤΥΠΟΓΡΑΦΕΙΟ
Για τεχνικούς λόγους στο σχεδιάγραμμα
έγινε σμίκρυνση κατά ποσοστό 66 %

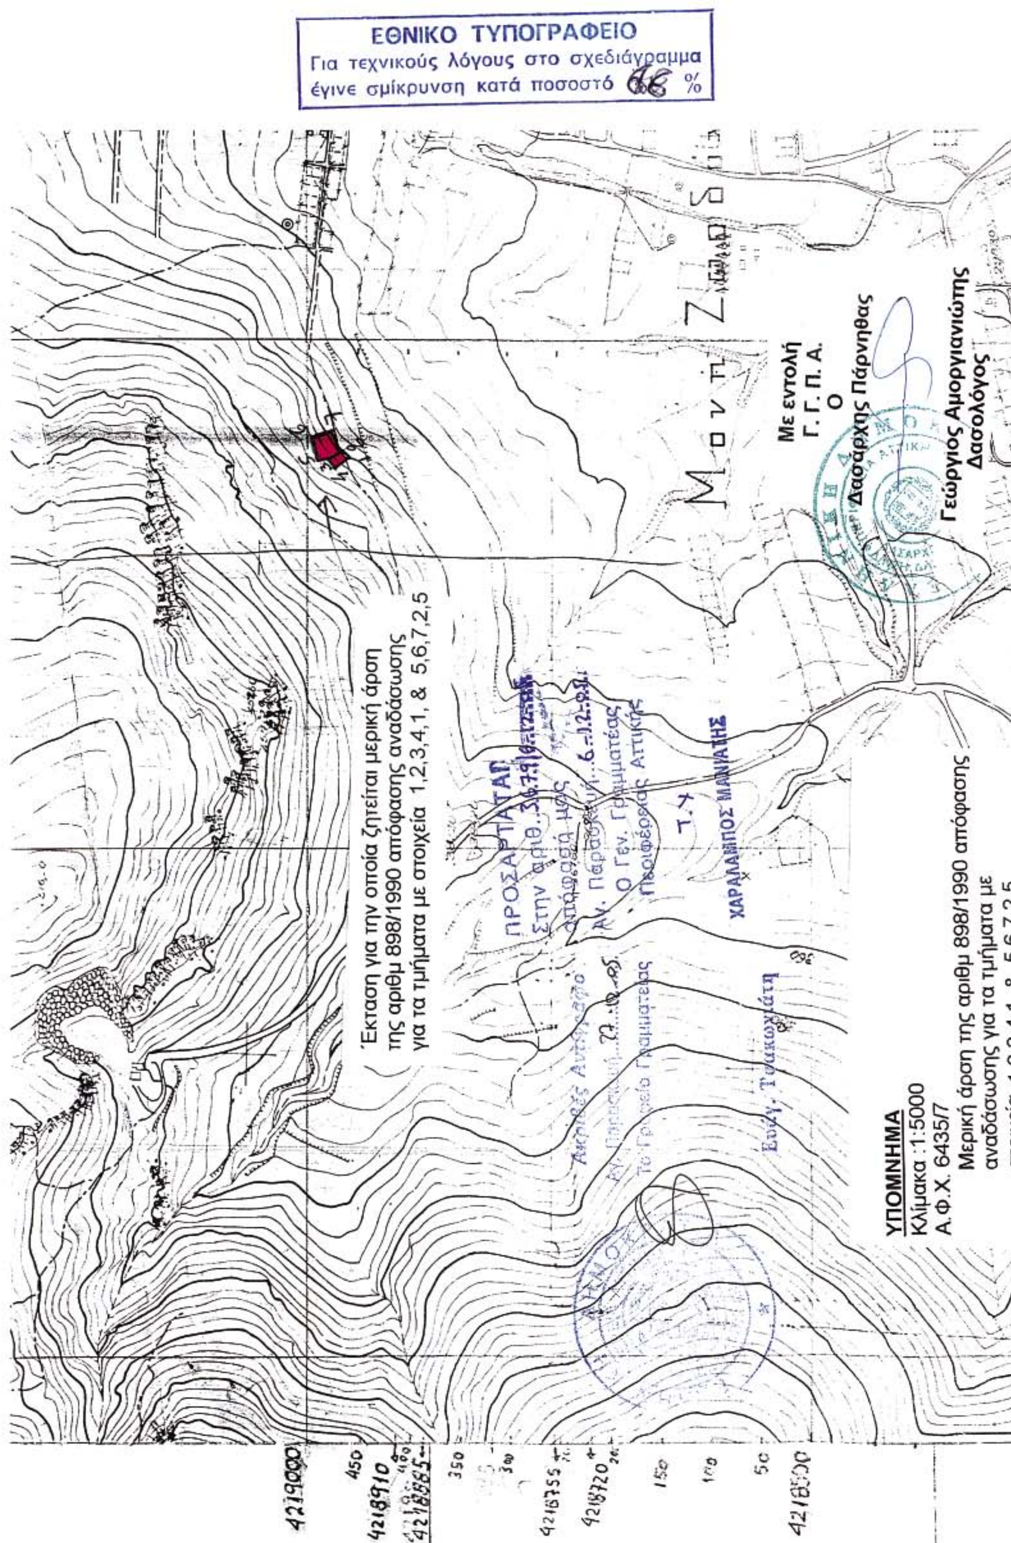

Αριθμ. 1597 (4)

Αναγκαστική απαλλοτρίωση ακινήτων που απαιτούνται για την κατασκευή της προσαγωγού διώρυγας του έργου «Αρδευτικό έργο Μαργαριτίου Ν. Θεσπρωτίας - Β' φάσης» στην περιοχή Δ.Δ. Μαργαριτίου Δήμου Μαργαριτίου στο Ν. Θεσπρωτίας.

Ο ΓΕΝΙΚΟΣ ΓΡΑΜΜΑΤΕΑΣ
ΠΕΡΙΦΕΡΕΙΑΣ ΗΠΕΙΡΟΥ

Έχοντας υπόψη:

1. Τις διατάξεις του ν. 2882/2.2.2001 «Κώδικας Αναγκαστικών Απαλλοτριώσεων Ακινήτων», όπως ισχύουν.

2. Το υπ' αριθμ. οικ. 3970/1.9.2005 έγγραφο της Δ/νσης Δημοσίων Έργων Περιφέρειας Ηπείρου μετά των συνημμένων του, από τα οποία προκύπτει ότι έχουν τηρηθεί οι προϋποθέσεις του άρθρου 3 του ν. 2882/2001 και ότι έχει προβλεφθεί η απαιτούμενη πίστωση.

3. Την έγκριση των περιβαλλοντικών όρων με την Κ.Υ.Α. ΠΕΧΩΔΕ - ΓΕΩΡΓΙΑΣ Α.Π.80245/28.2.1997 καθώς και ανανέωση ισχύος αυτών με την Κ.Υ.Α. 137266/16.1.2004.

4. Την υπ' αριθμ. 2490/30.8.2005 απόφαση έγκρισης κτηματολογίου των προς απαλλοτρίωση εκτάσεων του εν λόγω έργου, της Δ/νσης Δημοσίων Εργων, της Περιφέρειας Ηπείρου.

5. Την υπ' αριθμ. 828/21.11.2005 θετική εισήγηση του προϊσταμένου της Κτηματικής Υπηρεσίας Ν. Θεσπρωτίας, αποφασίζουμε:

Την κήρυξη της αναγκαστικής απαλλοτρίωσης ακινήτων για λόγους δημόσιας ωφέλειας και ειδικότερα για την κατασκευή της προσαγωγού διώρυγας του έργου «Αρδευτικό έργο Μαργαριτίου Ν. Θεσπρωτίας - Β' φάσης» στην περιοχή Δ.Δ. Μαργαριτίου Δήμου Μαργαριτίου στο Ν. Θεσπρωτίας, έκτασης συνολικού εμβαδού 31.709,58 τ. μ που απεικονίζεται με κλίμακα 1:1000 στο τοπογραφικό διάγραμμα που συνέταξε σε 3 (τρεις) πινακίδες ο Αι. Ποτουρίδη, Πολιτικός Μηχανικός, θεώρησε η Καλλιόπη Αλεξίου, Προϊσταμένη του τμήματος Εγγείων Βελτιώσεων της Δ/νσης Δημοσίων Έργων της Περιφέρειας Ηπείρου και εγκρίθηκε από την Περιφέρεια Ηπείρου με την υπ' αριθμ. πρωτ. οικ. 2490/2005 Απόφαση της Δ.Δ.Ε./Π.Η. και κτηματολογικό πίνακα, που συντάχθηκε τον Μάϊό του έτους 2005, από τον Αθ. Ποτουρίδη, Πολιτικό Μηχανικό, και εγκρίθηκε από την Περιφερεια Ηπείρου με την υπ' αριθμ. οικ. 2490/2005 απόφαση της Δ.Δ.Ε./Π.Η. στις 30.8.-2005.

Στην έκταση που απαλλοτριώνεται προβάλουν δικαιώματα κυριότητας οι: Καρδάνης Γεώργιος, Καρδάνης Αντώνιος, Καρδάνης Χαράλαμπος κλπ. όπως φαίνεται στον προαναφερθέντα κτηματολογικό πίνακα.

Η απαλλοτρίωση κηρύσσεται υπέρ του Δημοσίου και η δαπάνη θα αντιμετωπισθεί από την πίστωση που έχει προβλεφθεί σε βάρος του Π.Δ.Ε. 2003 συνολικού προϋπολογισμού 8.805.000 Ε του έργου με Κ.Α. 2003 Ε.Π. 03000030 και τίτλο «Αρδευτικό έργο Μαργαριτίου του Ν. Θεσπρωτίας - Β' φάση».

Η απόφαση αυτή να δημοσιευθεί στην Εφημερίδα της Κυβερνήσεως.

Ιωάννινα, 30 Νοεμβρίου 2005

Ο Γενικός Γραμματέας Περιφέρειας
ΔΗΜΗΤΡΙΟΣ ΠΑΝΟΖΑΧΟΣ

Αριθμ. οικ 4981 (5)

Μείωση ζώνης 500μ. στα 200μ. από τα όρια των οικισμών Βάτου και Αδράκτου Δήμου Λάμπης Ν. Ρεθύμνης, για την ανέγερση αιολικού πάρκου ΔΕΗ.

Ο ΓΕΝΙΚΟΣ ΓΡΑΜΜΑΤΕΑΣ
ΠΕΡΙΦΕΡΕΙΑΣ ΚΡΗΤΗΣ

Έχοντας υπόψη:

1. Το π.δ. 24.4.1985 (ΦΕΚ 181/Δ/3.5.1985), όπως τροποποιήθηκε και ισχύει σήμερα.

2. Το ν. 2647/1998 (ΦΕΚ 237/Α/1998) και ιδιαίτερα το άρθρο 1 - παρ. 2.13 αυτού.

3. Την υπ' αριθμ. 6730/12.8.2003 απόφαση, όπως τροποποιήθηκε με την υπ' αριθμ. οικ 8548/14.4.2004 απόφαση, για μεταβίβαση εξουσίας υπογραφής της Δ/νσης Αυτοδιοίκησης και Αποκέντρωσης Περιφέρειας Κρήτης.

4. Το άρθρο 29 του ν. 2831/2000 (ΦΕΚ 140/Α/13.6.2000), όπως αυτό αντικαταστάθηκε με την παρ. 1 του άρθρου 10 του ν. 3044/2002 (ΦΕΚ 197/Α/27.8.2002).

5. Την Τ.Π. 165/1986 (ΦΕΚ 125/Δ/23.2.1987) απόφαση Νομάρχη για τον καθορισμό των ορίων του οικισμού Βάτου και η Τ.Π. 1858/1987 (ΦΕΚ 421/Δ/1987) που τροποποιεί την προηγούμενη απόφαση.

6. Το υπ' αριθμ. 117/ΦΔΕΗ/5.4.2005 έγγραφο του Τμήματος Μεταποίησης Ν. Α. Ρεθύμνης.

7. Το υπ' αριθμ. ΔΕΜΕ/Φ.799/13.4.2005 έγγραφο της Δ/νσης Εναλλακτικών Μορφών Ενέργειας της ΔΕΗ Α.Ε.

8. Το υπ' αριθμ. 1707/9.5.2003 έγγραφο του Δήμου Λάμπης Ν. Ρεθύμνης.

9. Τη με ημερ. 16.5.2005 εισήγηση της Δ/νσης Πολεοδομίας και Περιβάλλοντος προς το ΣΧΟΠ Ν. Ρεθύμνης.

10. Το υπ' αριθμ. 2/2005 Πρακτικό Συνεδρίασης του ΣΧΟΠ Ν. Ρεθύμνης.

11. Τα υπ' αριθμ. ΔΠ4795/10.10.2005 και ΔΠ2762/10.10.2005 έγγραφα της Δ/νσης Πολεοδομίας και Περιβάλλοντος Ν. Α. Ρεθύμνης.

12. Το υπ' αριθμ. 7502/31.10.2005 έγγραφο του Δήμου Λάμπης προς τη Δ/νση Πολεοδομίας και Περιβάλλοντος Ν. Α. Ρεθύμνης.

13. Το υπ' αριθμ. 6/21.4.2005 Πρακτικό Συνεδρίασης του Δημοτικού Συμβουλίου Λάμπης, το οποίο συνοδεύει την υπ' αριθμ. 98/2005 απόφαση.

14. Το υπ' αριθμ. 6400/7.9.2005 έγγραφο του Δήμου Λάμπης που βεβαιώνει την ανάρτηση και μη υποβολή ενστάσεων της υπ' αριθμ. 98/2005 απόφασης.

15. Το υπ' αριθμ. 6838/21.6.2005 έγγραφο της Δ/νσης Τοπ. Αυτ/σης και Δ/σης Ρεθύμνου Περιφέρειας Κρήτης.

16. Τη με ημερ. 22.11.2005 εισήγηση της Δ/νσης Πολεοδομίας και Περιβάλλοντος προς το ΣΧΟΠ Ν. Ρεθύμνης.

17. Το υπ' αριθμ. 5/2005 Πρακτικό Συνεδρίασης του ΣΧΟΠ Ν. Ρεθύμνης.

18. Το υπ' αριθμ. ΔΠ8569/28.11.2005 έγγραφο της Δ/νσης Πολεοδομίας και Περιβάλλοντος.

19. Τη θετική γνωμοδότηση του ΣΧΟΠ Περιφέρειας Κρήτης, όπως αυτή διατυπώνεται στην 14η συνεδρίαση της 02.12.2005 (θέμα $10^{ο}$).

20. Την υπ' αριθμ. 4879/12.12.2005 απόφαση Γενικού Γραμματέα Περιφέρειας Κρήτης, για την τροποποίηση των ορίων του οικισμού Βάτου Δήμου Λάμπης Ν. Ρεθύμνης, αποφασίζουμε:

Τη μείωση ζώνης των 500μ. στα 200μ. από τα όρια των οικισμών Βάτου και Αδράκτου Δήμου Λάμπης Ν. Ρεθύμνης, για την ανέγερση αιολικού πάρκου ΔΕΗ.

Η ισχύς της παρούσας αρχίζει από τη δημοσίευσή της στην Εφημερίδα της Κυβερνήσεως.

Η απόφαση αυτή να δημοσιευθεί στην Εφημερίδα της Κυβερνήσεως.

Ηράκλειο, 12 Δεκεμβρίου 2005

Με εντολή Γενικού Γραμματέα Περιφέρειας
Ο Γενικός Διευθυντής
ΕΥΣΤΑΘΙΟΣ ΤΖΟΥΑΝΑΚΗΣ

Αριθμ. 9374 (6)

Τροποποίηση Ρ. Σ. Διανομής Δ.Δ. Κουτσελίου στο Ο.Τ. 38: διάνοιξη νέου δρόμου πλάτους 4,0 μέτρων.

Ο ΝΟΜΑΡΧΗΣ ΙΩΑΝΝΙΝΩΝ

Έχοντας υπόψη:

1. Τις διατάξεις του ν.δ/τος 17.7.1923 «περί σχεδίων πόλεων και κωμών του κράτους κ.λ.π. ...» (Φ.Ε.Κ. 228/Α/16.8.1923).

2. Τις διατάξεις του ν. 1337/1983 - (Φ.Ε.Κ. 33/Α) καθώς και τις διατάξεις του Ν. 2508/1997 - (Φ.Ε.Κ.124/Α/13.6.1997): «βιώσιμη οικιστική ανάπτυξη των πόλεων και οικισμών κ.λ.,π......».

3. Τις διατάξεις του Ν. 2831/2000 - Γ.Ο.Κ.- (Φ.Ε.Κ. 140/Α) - άρθρο 29: «άσκηση αρμοδιοτήτων πολεοδομικού σχεδιασμού» όπως μεταγενέστερα τροποποιήθηκε και ισχύει βάσει του άρθρου 10 του Ν. 3044/2002 - (Φ.Ε.Κ. 197/Α/27.8.2002).

4. Την υπ' αρΙΘΜ. 9/145/30.6.2003 Απόφαση Νομαρχιακού Συμβουλίου Ιωαννίνων «Αναθεώρηση του Οργανισμού εσωτερικής υπηρεσίας της Ν.Α.Ι.» - (Φ.Ε.Κ. 989/Β/2003).

5. Το Ρ.Σ. Διανομής Κουτσελίου έτους 1957 που έχει συνταχθεί και εγκρίθηκε με τις διατάξεις Υπ. Γεωργίας-αγροτικής Νομοθεσίας.

6. Την υπ' αριθμ. 286/29.10.2004 και 319/4.11.2005 απόφαση Δ.Σ. Παμβώτιδος Ν. Ιωαννίνων.

7. Την μη σύμφωνη γνώμη του Σ.Χ.Ο.Π. Ν.Α.Ι, όπως διατυπώθηκε στην υπ' αριθμ. 11η/6.9.2005 πράξη.

8. Το γεγονός ότι με την αιτούμενη τροποποίηση επέρχεται αύξηση της επιφάνειας των Κοινοχρήστων Χώρων του οικισμού και συνεπώς δεν αντίκειται στις ισχύουσες διατάξεις: άρθρο 29 του Γ.Ο.Κ. παραγραφ. 4α, αποφασίζουμε:

Την τροποποίηση του ρ.σ. Δ.Δ. Κουτσελιού στο Ο.Τ. 38 με διάνοιξη νέου δρόμου πλάτους 4,0 μέτρων, όπως φαίνεται στο συνημμένο σχέδιο που αποτελεί αναπόσπαστο μέρος της παρούσας απόφασης. Η τροποποίηση είναι σύμφωνη με τα πολεοδομικά κριτήρια τροποποιήσεων ρυμοτομικών σχεδίων δηλαδή την αύξηση των κοινοχρήστων χώρων στα υπάρχοντα εγκεκριμένα σχέδια.


Με τις κανονιστικές διατάξεις της απόφασης αυτής δεν προκαλείται δαπάνη σε βάρος του Δημοσίου ή του Ο.Τ.Α. κατά τις διατάξεις του άρθρου 90 του «Κώδικα για την Κυβέρνηση και τα Κυβερνητικά Όργανα» όπως κωδικοποιήθηκε με το αρ. πρώτο του π.δ. 63/2005.

Η απόφαση αυτή να δημοσιευθεί στην Εφημερίδα της Κυβερνήσεως.

Ιωάννινα, 14 Δεκεμβρίου 2005

Ο Νομάρχης

ΑΛΕΞ. ΚΑΧΡΙΜΑΝΗΣ

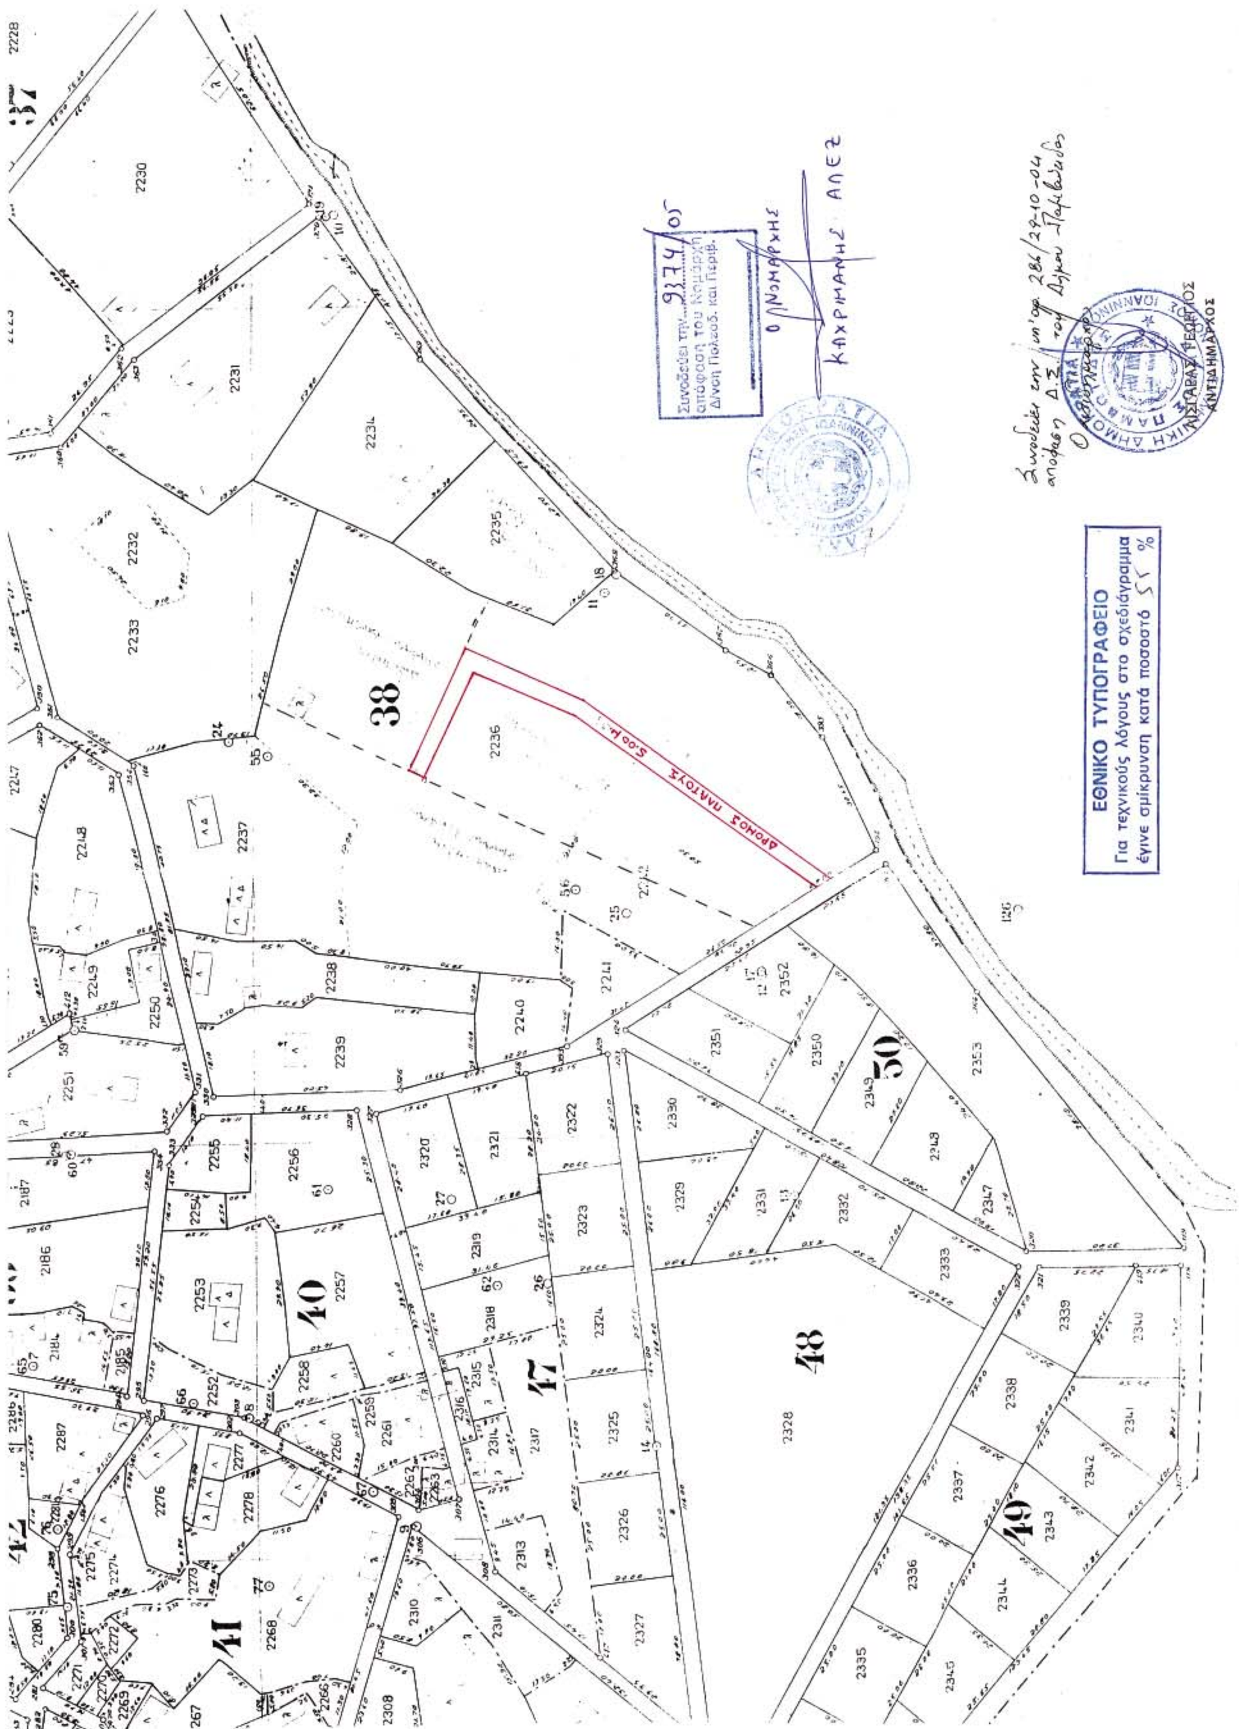
ΔΡΟΜΟΣ ΠΛΑΤΟΥΣ 5.00 μ.
38
40
41
47
48
49
50
Συνοδεύει την 9374/05 απόφαση του Νομάρχη
Δ/νση Πολεοδ. και Περιβ.
Ο ΝΟΜΑΡΧΗΣ
ΚΑΧΡΙΜΑΝΗΣ ΑΛΕΞ
ΕΘΝΙΚΟ ΤΥΠΟΓΡΑΦΕΙΟ
Για τεχνικούς λόγους στο σχεδιάγραμμα
έγινε σμίκρυνση κατά ποσοστό 55 %

Αριθμ. 10552 (7)

Τροποποίηση Ρυμοτομικού Σχεδίου Δ.Δ. Κατσικάς στο Ο.Τ. 42: αναγνώριση υφιστάμενης αδιέξοδης παρόδου ως δρόμου του Ρ.Σ.

Ο ΝΟΜΑΡΧΗΣ ΙΩΑΝΝΙΝΩΝ

Έχοντας υπόψη:

1. Τις διατάξεις του ν.δ/τος 17.7.1923 «περί σχεδίων πόλεων και κωμών του κράτουςκ.λ.π. ...» (Φ.Ε.Κ. 228/Α/ 16.8.1923).

2. Τις διατάξεις του ν. 1337/1983 - (Φ.Ε.Κ. 33/Α) καθώς και τις διατάξεις του ν. 2508/1997 - (Φ.Ε.Κ. 124/Α/13.6.1997): «βιώσιμη οικιστική ανάπτυξη των πόλεων και οικισμών κ.λ.π.».

3. Τις διατάξεις του ν. 2831/2000 - Γ.Ο.Κ. - (Φ.Ε.Κ. 140/ Α) - άρθρο 29: «άσκηση αρμοδιοτήτων πολεοδομικού σχεδιασμού» όπως μεταγενέστερα τροποποιήθηκε και ισχύει βάσει του άρθρου 10 του ν. 3044/2002- (Φ.Ε.Κ. 197/Α/27.8.20).

4. Την υπ' αριθμ. 9/145/30.6.2003 απόφαση Νομαρχιακού Συμβουλίου Ιωαννίνων «Αναθεώρηση του Οργανισμού εσωτερικής υπηρεσίας της Ν.Α.Ι.» - (Φ.Ε.Κ. 989/Β/2003).

5. Το Γ.Π.Σ. Ιωαννίνων - Κατσικάς - Ανατολής: Αποφ. Υπ. ΠΕ.ΧΩ.Δ.Ε. 71877/3169/29.10.1986 (ΦΕΚ 58/Δ΄/1987) όπως τροποποιήθηκε κει ισχύει με τις όμοιες αποφ. Υπ. ΠΕΧΩΔΕ: 61599/3522/1988 - (Φ.Ε.Κ. 658/Δ΄/1988) και 55389/1902/1995 (Φ.Ε.Κ. 378/Δ΄/1995).

6. Το π.δ/γμα 13.4.1989 (Φ.Ε.Κ. 340/Δ΄/1989) με το οποίο εγκρίθηκε το Ρ.Σ. Κατσικάς και την απόφαση Νομάρχη υπ' αριθμ. 407/1992 (Φ.Ε.Κ. 347/Δ΄/1993) με την οποία εγκρίθηκε η Αναθεώρηση της Πολεοδομικής Μελέτης.

7. Την υπ' αριθμ. 10/19.1.2005 απόφαση Δ.Σ. Παμβώτιδος Ν. Ιωαννίνων.

8. Την μη σύμφωνη γνώμη του Σ.Χ.Ο.Π. Ν.Α.Ι, όπως διατυπώθηκε στην υπ' αριθμ. 12η/27.9.2005 πράξη.

9. Το γεγονός ότι με την αιτούμενη τροποποίηση επέρχεται αύξηση της επιφάνειας των Κοινοχρήστων Χώρων του οικισμού και συνεπώς δεν αντίκειται στις ισχύουσες διατάξεις: άρθρο 29 του Γ.Ο.Κ. παραγραφ. 4α, αποφασίζουμε:

Την τροποποίηση του ρ.σ. Κατσικάς στο Ο.Τ. 42 με αναγνώριση της υπάρχουσας διόδου σε πεζόδρομο, όπως φαίνεται στο συνημμένο σχέδιο που αποτελεί αναπόσπαστο μέρος της παρούσας απόφασης. Με την παραπάνω τροποποίηση επέρχεται αύξηση των κοινοχρήστων χώρων που είναι σύμφωνη με τα πολεοδομικά κριτήρια τροποποιήσεων ρυμοτομικών σχεδίων, διότι πρόκειται για ένταξη στο εγκεκριμένο δίκτυο δρόμων, υπάρχοντος δρόμου.

Με τις κανονιστικές διατάξεις της απόφασης αυτής δεν προκαλείται δαπάνη σε βάρος του Δημοσίου ή του Ο.Τ.Α. κατά τις διατάξεις του άρθρου 90 του «Κώδικα για την Κυβέρνηση και τα Κυβερνητικά Όργανα» όπως κωδικοποιήθηκε με το αρ. πρώτο του π.δ. 63/2005.

Η απόφαση αυτή να δημοσιευθεί στην Εφημερίδα της Κυβερνήσεως.

Ιωάννινα, 14 Δεκεμβρίου 2005

Ο Νομάρχης

ΑΛΕΞ. ΚΑΧΡΙΜΑΝΗΣ

ΕΘΝΙΚΟ ΤΥΠΟΓΡΑΦΕΙΟ
Για τεχνικούς λόγους στο σχεδιάγραμμα
έγινε σμίκρυνση κατά ποσοστό 52 %

ΕΘΝΙΚΟ ΤΥΠΟΓΡΑΦΕΙΟ

ΕΦΗΜΕΡΙΔΑ ΤΗΣ ΚΥΒΕΡΝΗΣΕΩΣ

ΚΑΠΟΔΙΣΤΡΙΟΥ 34 * ΑΘΗΝΑ 104 32 * FAX 210 52 21 004
ΗΛΕΚΤΡΟΝΙΚΗ ΔΙΕΥΘΥΝΣΗ: http: www.et.gr – e-mail: webmaster @ et.gr

Πληροφορίες Α.Ε. - Ε.Π.Ε. και λοιπών Φ.Ε.Κ.: 210 527 9000
Φωτοαντίγραφα παλαιών ΦΕΚ - ΒΙΒΛΙΟΘΗΚΗ - ΜΑΡΝΗ 8 - Τηλ. (210)8220885 - 8222924
Δωρεάν διάθεση τεύχους Προκηρύξεων ΑΣΕΠ αποκλειστικά από Μάρνη 8 & Περιφερειακά Γραφεία
Δωρεάν ανάγνωση δημοσιευμάτων τεύχους Α΄ από την ιστοσελίδα του Εθνικού Τυπογραφείου

ΠΕΡΙΦΕΡΕΙΑΚΑ ΓΡΑΦΕΙΑ ΠΩΛΗΣΗΣ Φ.Ε.Κ.

ΘΕΣΣΑΛΟΝΙΚΗ - Βασ. Όλγας 227	**(2310) 423 956**	**ΛΑΡΙΣΑ** - Διοικητήριο	**(2410) 597449**
ΠΕΙΡΑΙΑΣ - Ευριπίδου 63	**(210) 413 5228**	**ΚΕΡΚΥΡΑ** - Σαμαρά 13	**(26610) 89 122**
ΠΑΤΡΑ - Κορίνθου 327	**(2610) 638 109**		**(26610) 89 105**
	(2610) 638 110	**ΗΡΑΚΛΕΙΟ** - Πεδιάδος 2	**(2810) 300 781**
ΙΩΑΝΝΙΝΑ - Διοικητήριο	**(26510) 87215**	**ΛΕΣΒΟΣ** - Πλ.Κωνσταντινουπόλεως 1	**(22510) 46 654**
ΚΟΜΟΤΗΝΗ - Δημοκρατίας 1	**(25310) 22 858**		**(22510) 47 533**

ΤΙΜΗ ΠΩΛΗΣΗΣ ΦΥΛΛΩΝ ΕΦΗΜΕΡΙΔΟΣ ΤΗΣ ΚΥΒΕΡΝΗΣΕΩΣ

Σε έντυπη μορφή:
- Για τα ΦΕΚ από 1 μέχρι 16 σελίδες σε 1 euro, προσαυξανόμενη κατά 0,20 euro για κάθε επιπλέον οκτασέλιδο ή μέρος αυτού.
- Για τα φωτοαντίγραφα ΦΕΚ σε 0,15 euro ανά σελίδα.

Σε μορφή CD:

Τεύχος	Περίοδος	EURO	Τεύχος	Περίοδος	EURO
Α΄	Ετήσιο	150	Αναπτυξιακών Πράξεων	Ετήσιο	50
Α	3μηνιαίο	40	Ν.Π.Δ.Δ.	Ετήσιο	50
Α΄	Μηνιαίο	15	Παράρτημα	Ετήσιο	50
Β'	Ετήσιο	300	Εμπορικής και Βιομηχανικής Ιδιοκτησίας	Ετήσιο	100
Β΄	3μηνιαίο	80	Ανωτάτου Ειδικού Δικαστηρίου	Ετήσιο	5
Β΄	Μηνιαίο	30	Διακηρύξεων Δημοσίων Συμβάσεων	Ετήσιο	200
Γ	Ετήσιο	50	Διακηρύξεων Δημοσίων Συμβάσεων	Εβδομαδιαίο	5
Δ΄	Ετήσιο	220	Α.Ε. & Ε.Π.Ε	Μηνιαίο	100
Δ΄	3μηνιαίο	60			

- Η τιμή πώλησης μεμονωμένων Φ.Ε.Κ ειδικού ενδιαφέροντος σε μορφή cd-rom και μέχρι 100 σελίδες σε 5 euro προσαυξανόμενη κατά 1 euro ανά 50 σελίδες.
- Η τιμή πώλησης σε μορφή cd-rom δημοσιευμάτων μιας εταιρείας στο τεύχος Α.Ε. και Ε.Π.Ε. σε 5 euro ανά έτος.

ΠΑΡΑΓΓΕΛΙΑ ΚΑΙ ΑΠΟΣΤΟΛΗ Φ.Ε.Κ. : τηλεφωνικά : 210 - 4071010, fax : 210 - 4071010 internet : http://www.et.gr.

ΕΤΗΣΙΕΣ ΣΥΝΔΡΟΜΕΣ Φ.Ε.Κ.

	Σε έντυπη μορφή	Από το Internet
Α΄ (Νόμοι, Π.Δ., Συμβάσεις κτλ.)	225 €	190 €
Β΄ (Υπουργικές αποφάσεις κτλ.)	320 €	225 €
Γ΄ (Διορισμοί, απολύσεις κτλ. Δημ. Υπαλλήλων)	65 €	ΔΩΡΕΑΝ
Δ΄ (Απαλλοτριώσεις, πολεοδομία κτλ.)	320 €	160 €
Αναπτυξιακών Πράξεων και Συμβάσεων (Τ.Α.Π.Σ.)	160 €	95 €
Ν.Π.Δ.Δ. (Διορισμοί κτλ. προσωπικού Ν.Π.Δ.Δ.)	65 €	ΔΩΡΕΑΝ
Παράρτημα (Προκηρύξεις θέσεων ΔΕΠ κτλ.)	33 €	ΔΩΡΕΑΝ
Δελτίο Εμπορικής και Βιομ/κής Ιδιοκτησίας (Δ.Ε.Β.Ι.)	65 €	33 €
Ανωτάτου Ειδικού Δικαστηρίου (Α.Ε.Δ.)	10 €	ΔΩΡΕΑΝ
Ανωνύμων Εταιρειών & Ε.Π.Ε.	2.250 €	645 €
Διακηρύξεων Δημοσίων Συμβάσεων (Δ.Δ.Σ.)	225 €	95 €
Πρώτο (Α΄), Δεύτερο (Β΄) και Τέταρτο (Δ΄)	–	450 €

- Το τεύχος του ΑΣΕΠ (έντυπη μορφή) θα αποστέλλεται σε συνδρομητές με την επιβάρυνση των 70 euro, ποσό το οποίο αφορά ταχυδρομικά έξοδα.
- Για την παροχή δικαιώματος ηλεκτρονικής πρόσβασης σε Φ.Ε.Κ. προηγουμένων ετών και συγκεκριμένα στα τεύχη Α΄, Β΄, Δ΄, Αναπτυξιακών Πράξεων & Συμβάσεων, Δελτίο Εμπορικής και Βιομηχανικής Ιδιοκτησίας και Διακηρύξεων Δημοσίων Συμβάσεων, η τιμή προσαυξάνεται πέραν του ποσού της ετήσιας συνδρομής έτους 2005, κατά 25 euro ανά έτος παλαιότητας και ανά τεύχος, για δε το τεύχος Α.Ε. & Ε.Π.Ε., κατά 30 euro.

* Οι συνδρομές του εσωτερικού προπληρώνονται στις ΔΟΥ (το ποσό συνδρομής καταβάλλεται στον κωδικό αριθμό εσόδων ΚΑΕ 2531 και το ποσό υπέρ ΤΑΠΕΤ (5% του ποσού της συνδρομής) στον κωδικό αριθμό εσόδων ΚΑΕ 3512).Το πρωτότυπο αποδεικτικό είσπραξης (διπλότυπο) θα πρέπει να αποστέλλεται ή να κατατίθεται στην αρμόδια Υπηρεσία του Εθνικού Τυπογραφείου.
* Η πληρωμή του υπέρ ΤΑΠΕΤ ποσοστού που αντιστοιχεί σε συνδρομές, εισπράττεται και από τις ΔΟΥ.
* Οι συνδρομητές του εξωτερικού έχουν τη δυνατότητα λήψης των δημοσιευμάτων μέσω internet, με την καταβολή των αντίστοιχων ποσών συνδρομής και ΤΑΠΕΤ .
* Οι Νομαρχιακές Αυτοδιοικήσεις, οι Δήμοι, οι Κοινότητες ως και οι επιχειρήσεις αυτών πληρώνουν το μισό χρηματικό ποσό της συνδρομής και ολόκληρο το ποσό υπέρ του ΤΑΠΕΤ.
* Η συνδρομή ισχύει για ένα ημερολογιακό έτος. Δεν εγγράφονται συνδρομητές για μικρότερο χρονικό διάστημα.
* Η εγγραφή ή ανανέωση της συνδρομής πραγματοποιείται το αργότερο μέχρι την 31ην Δεκεμβρίου κάθε έτους.
* Αντίγραφα διπλοτύπων, ταχυδρομικές επιταγές και χρηματικά γράμματια δεν γίνονται δεκτά.

Οι υπηρεσίες εξυπηρέτησης των πολιτών λειτουργούν καθημερινά από 08.00΄ έως 13.00΄

ΑΠΟ ΤΟ ΕΘΝΙΚΟ ΤΥΠΟΓΡΑΦΕΙΟ